


Эскизный проект индивидуального жилого дома.

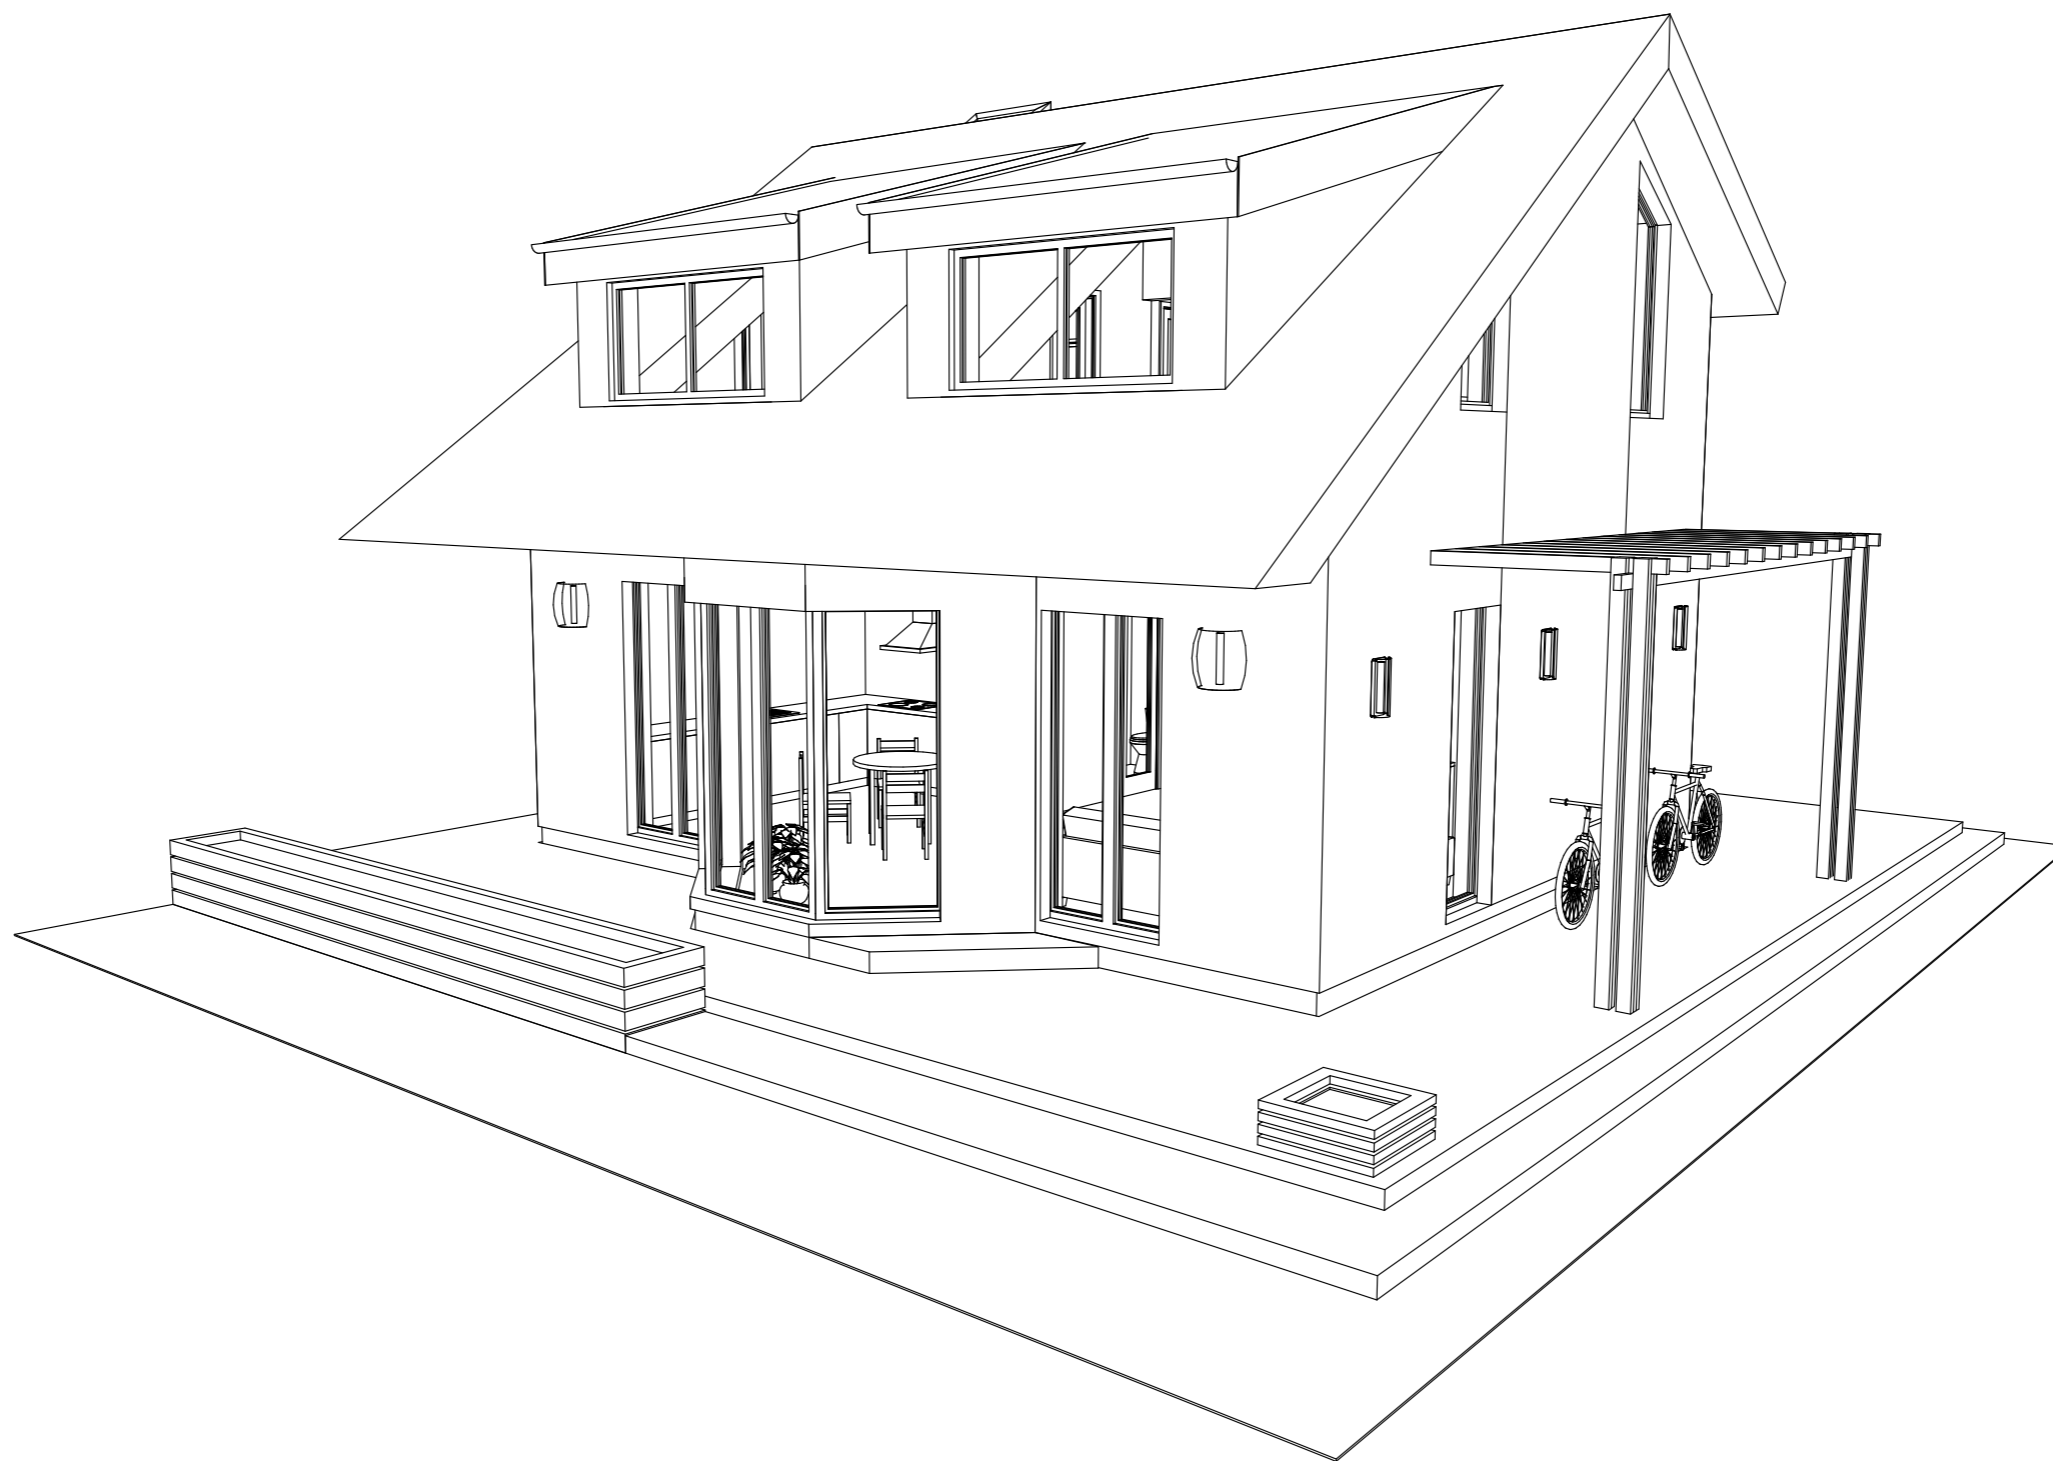


Архитектор : Воронина Е. Л.

Архитектор : Иванова А. А.

2014г.


План первого этажа М 1:50

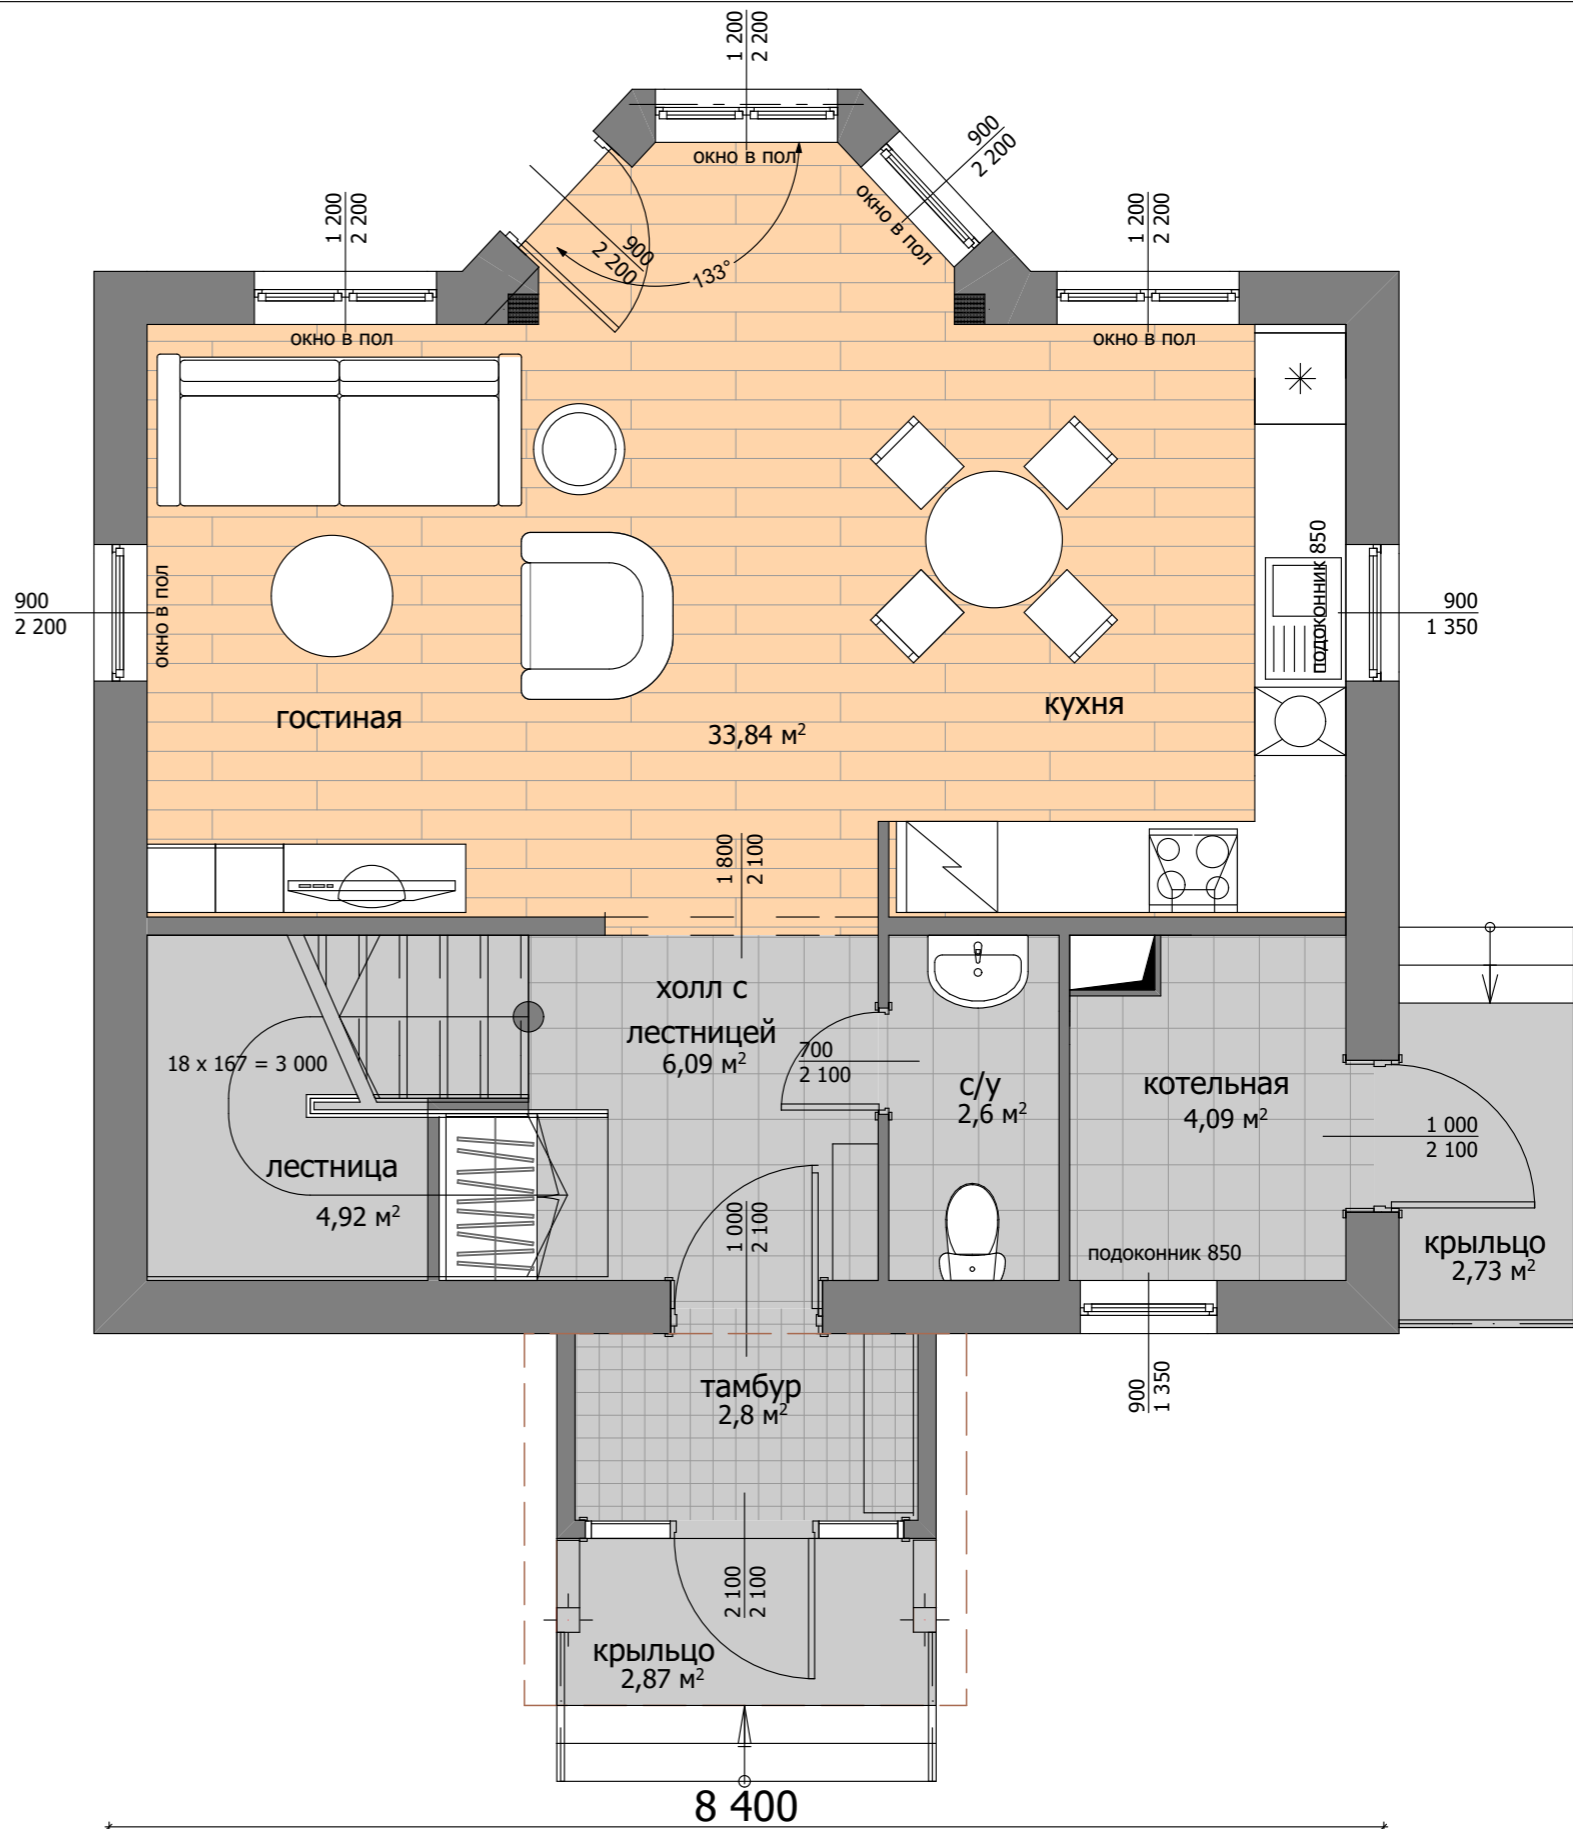

Пятно застройки	63,3 м²
Площадь дома	94,44 м²
Площадь 1-ого эт.	51,54 м²
Площадь 2-ого эт.	42,9 м²
Уровень кровли	7,000 м
Уклон кровли	35°/30°




				ДТН-90-В2			
Архитектор	Воронина Е.Л.			Планировка 1-ого этажа М 1:50	Стадия	Лист	Листов
Архитектор	Иванова А.А.				ЭП		
Выполнил	Воронина Е.Л.				ART NEST 2014 г.		
заказчик	техноНИКОЛЬ						

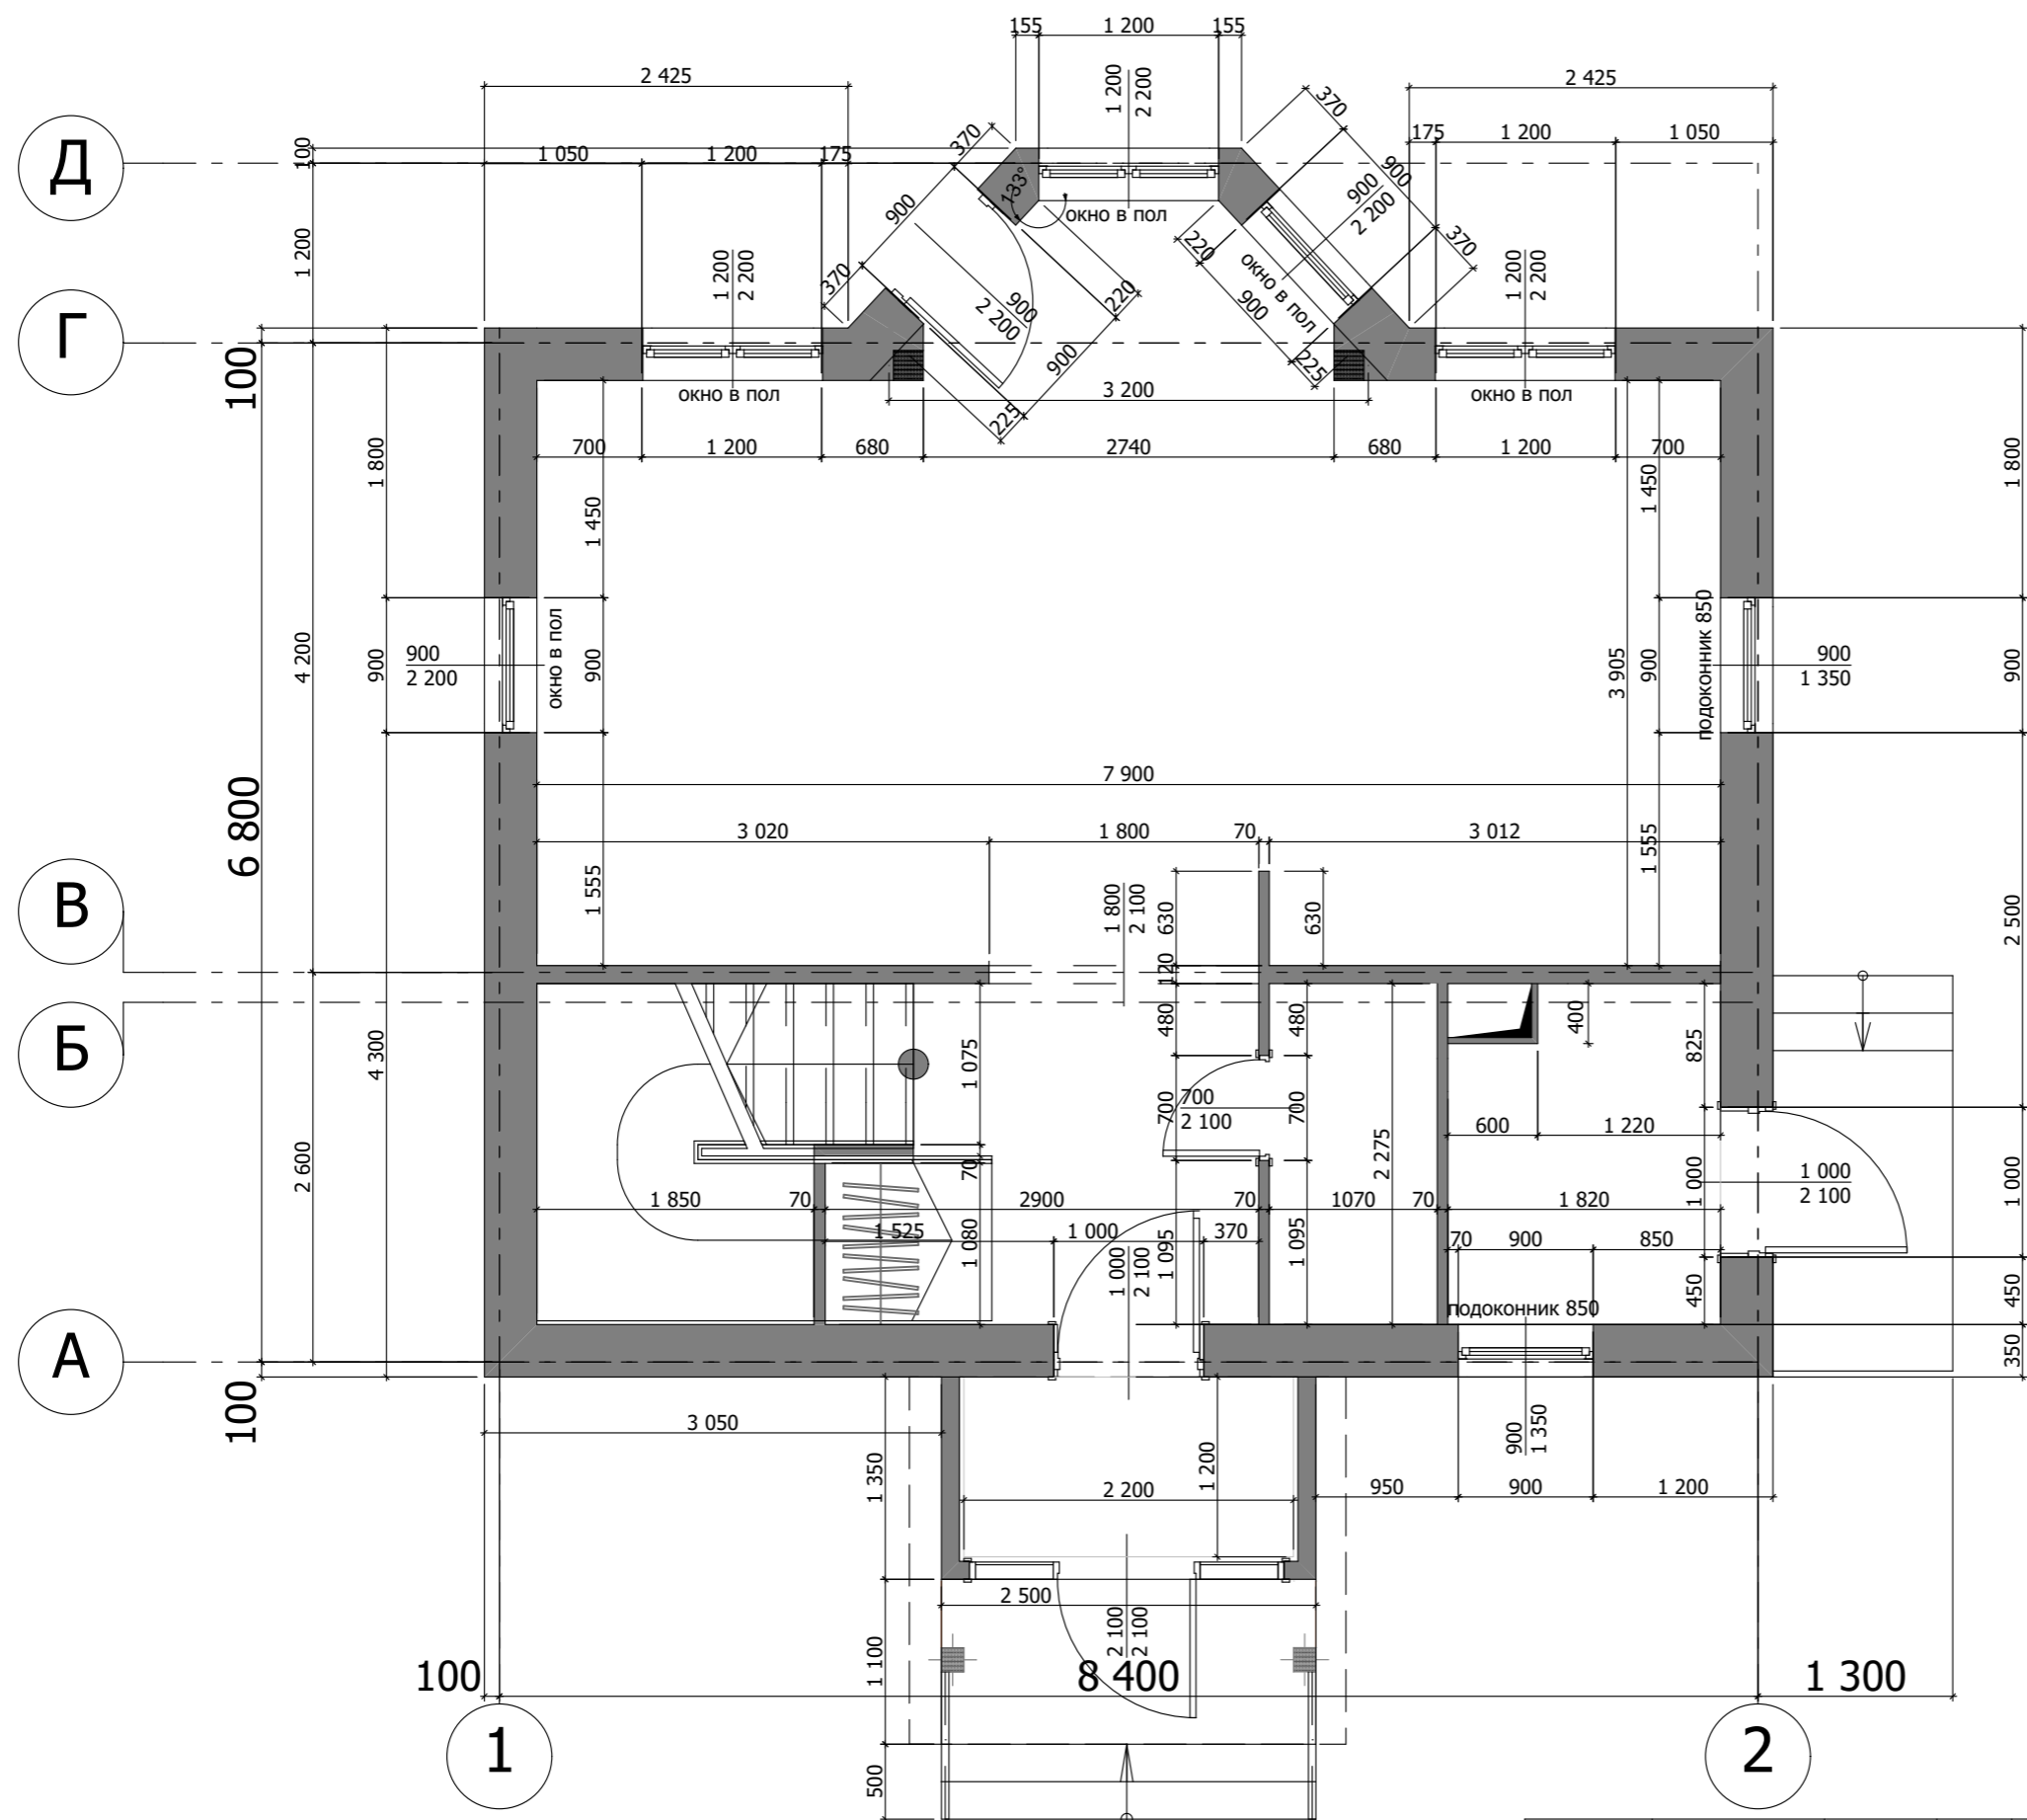


ДТН-90-В2					
Архитектор	Воронина Е.Л.	Привязки перегородок и проёмов 1-ого этажа М 1:50	Стадия	Лист	Листов
Архитектор	Иванова А.А.		ЭП		
Выполнил	Воронина Е.Л.		ART NEST 2014 г.		
заказчик	техноНИКОЛЬ				


План второго этажа М 1:50

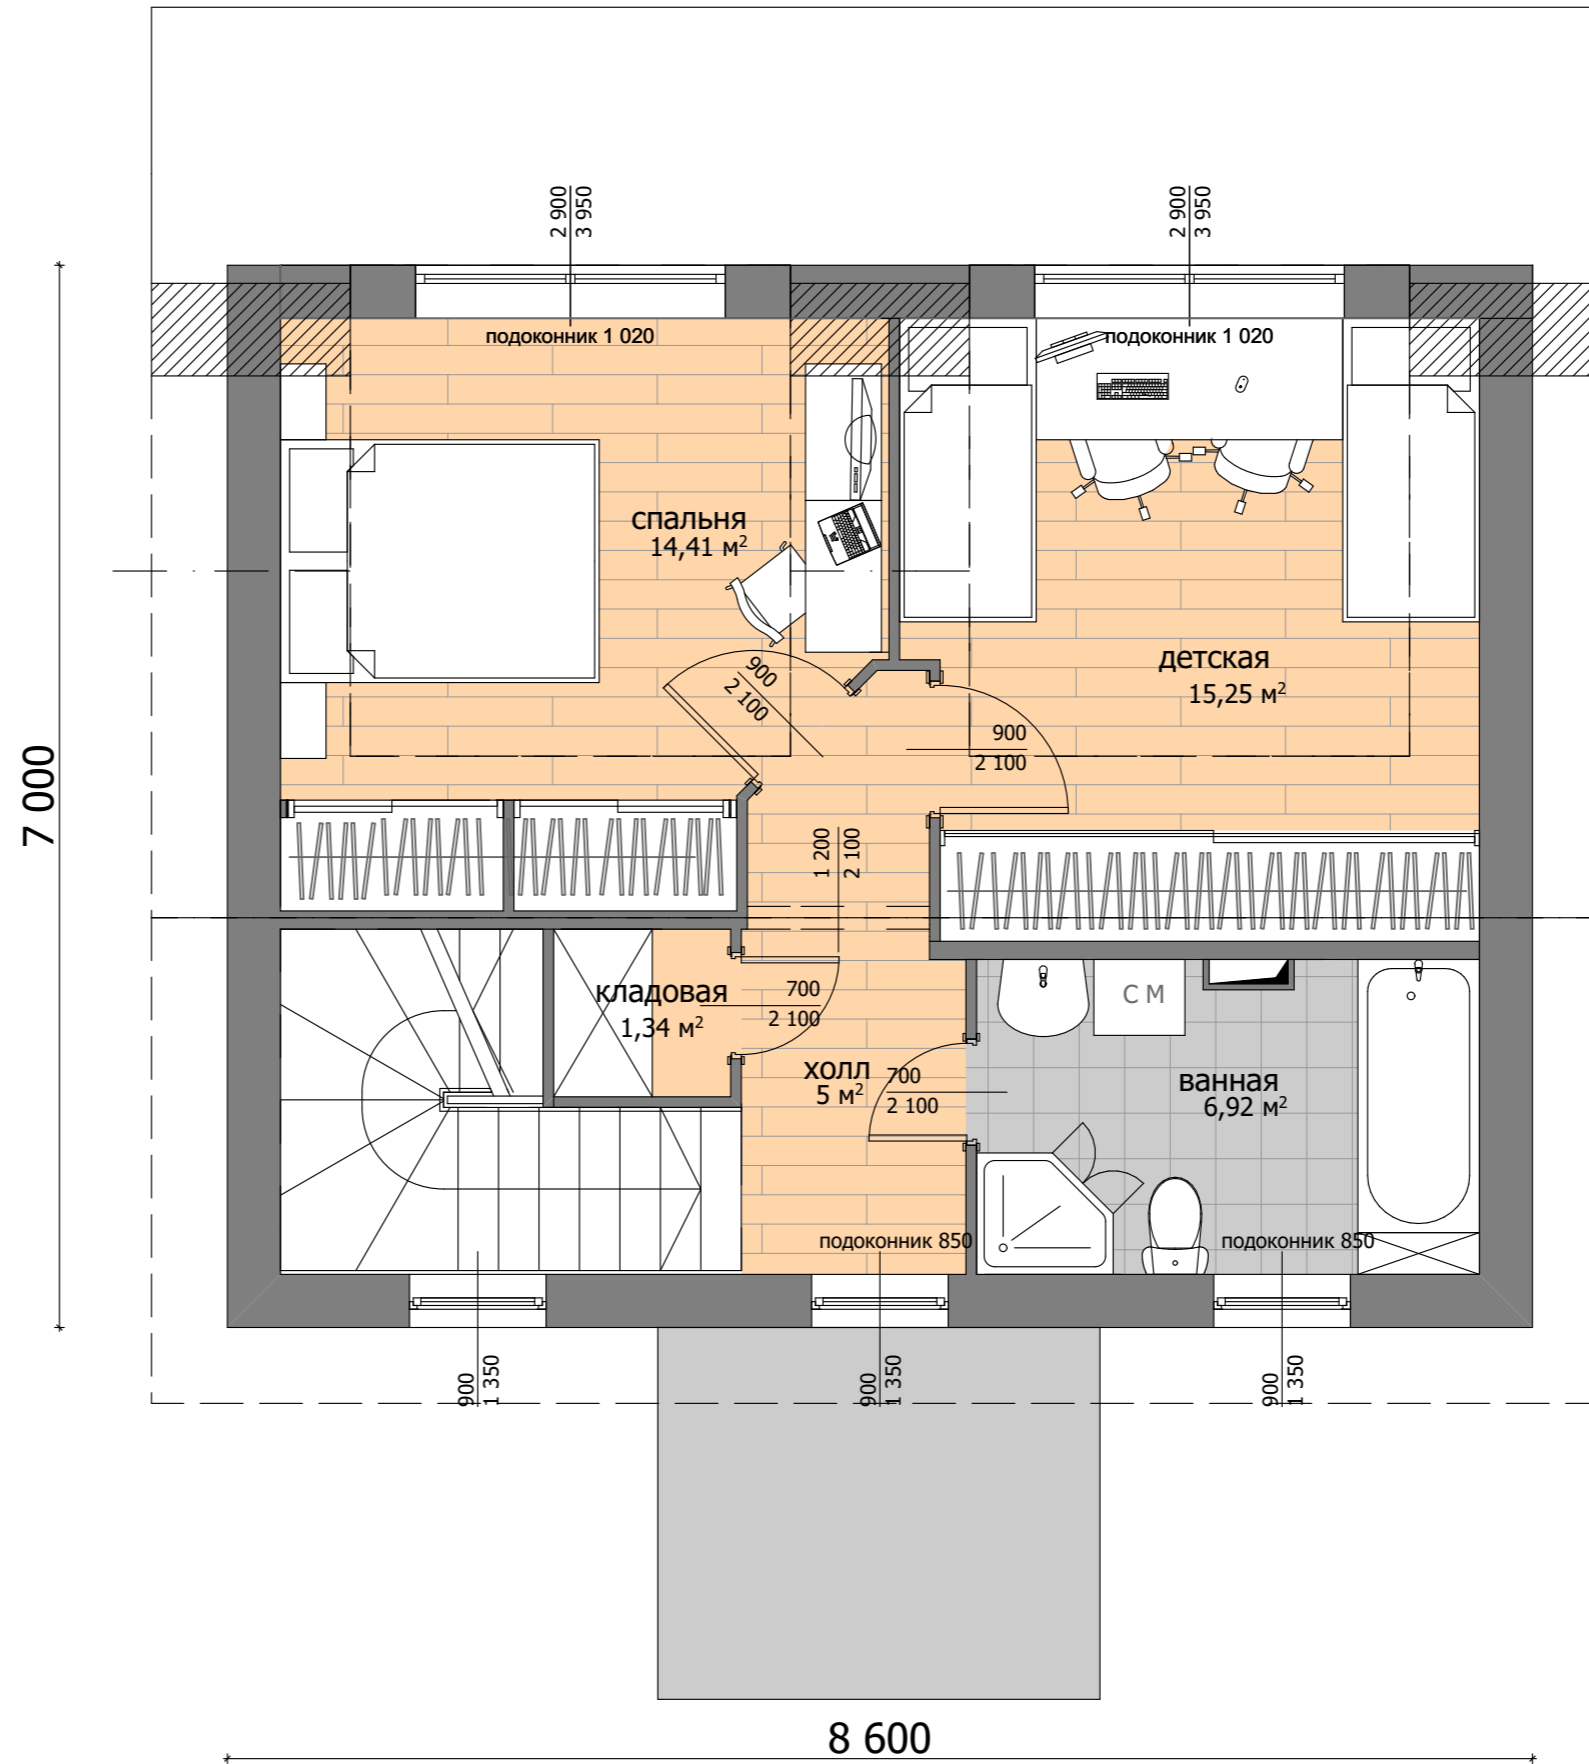


		ДТН-90-В2			
Архитектор	Воронина Е.Л.	Планировка 2-ого этажа М 1:50	Стадия	Лист	Листов
Архитектор	Иванова А.А.		ЭП		
Выполнил	Воронина Е.Л.		ART NEST 2014 г.		
заказчик	техноНИКОЛЬ				

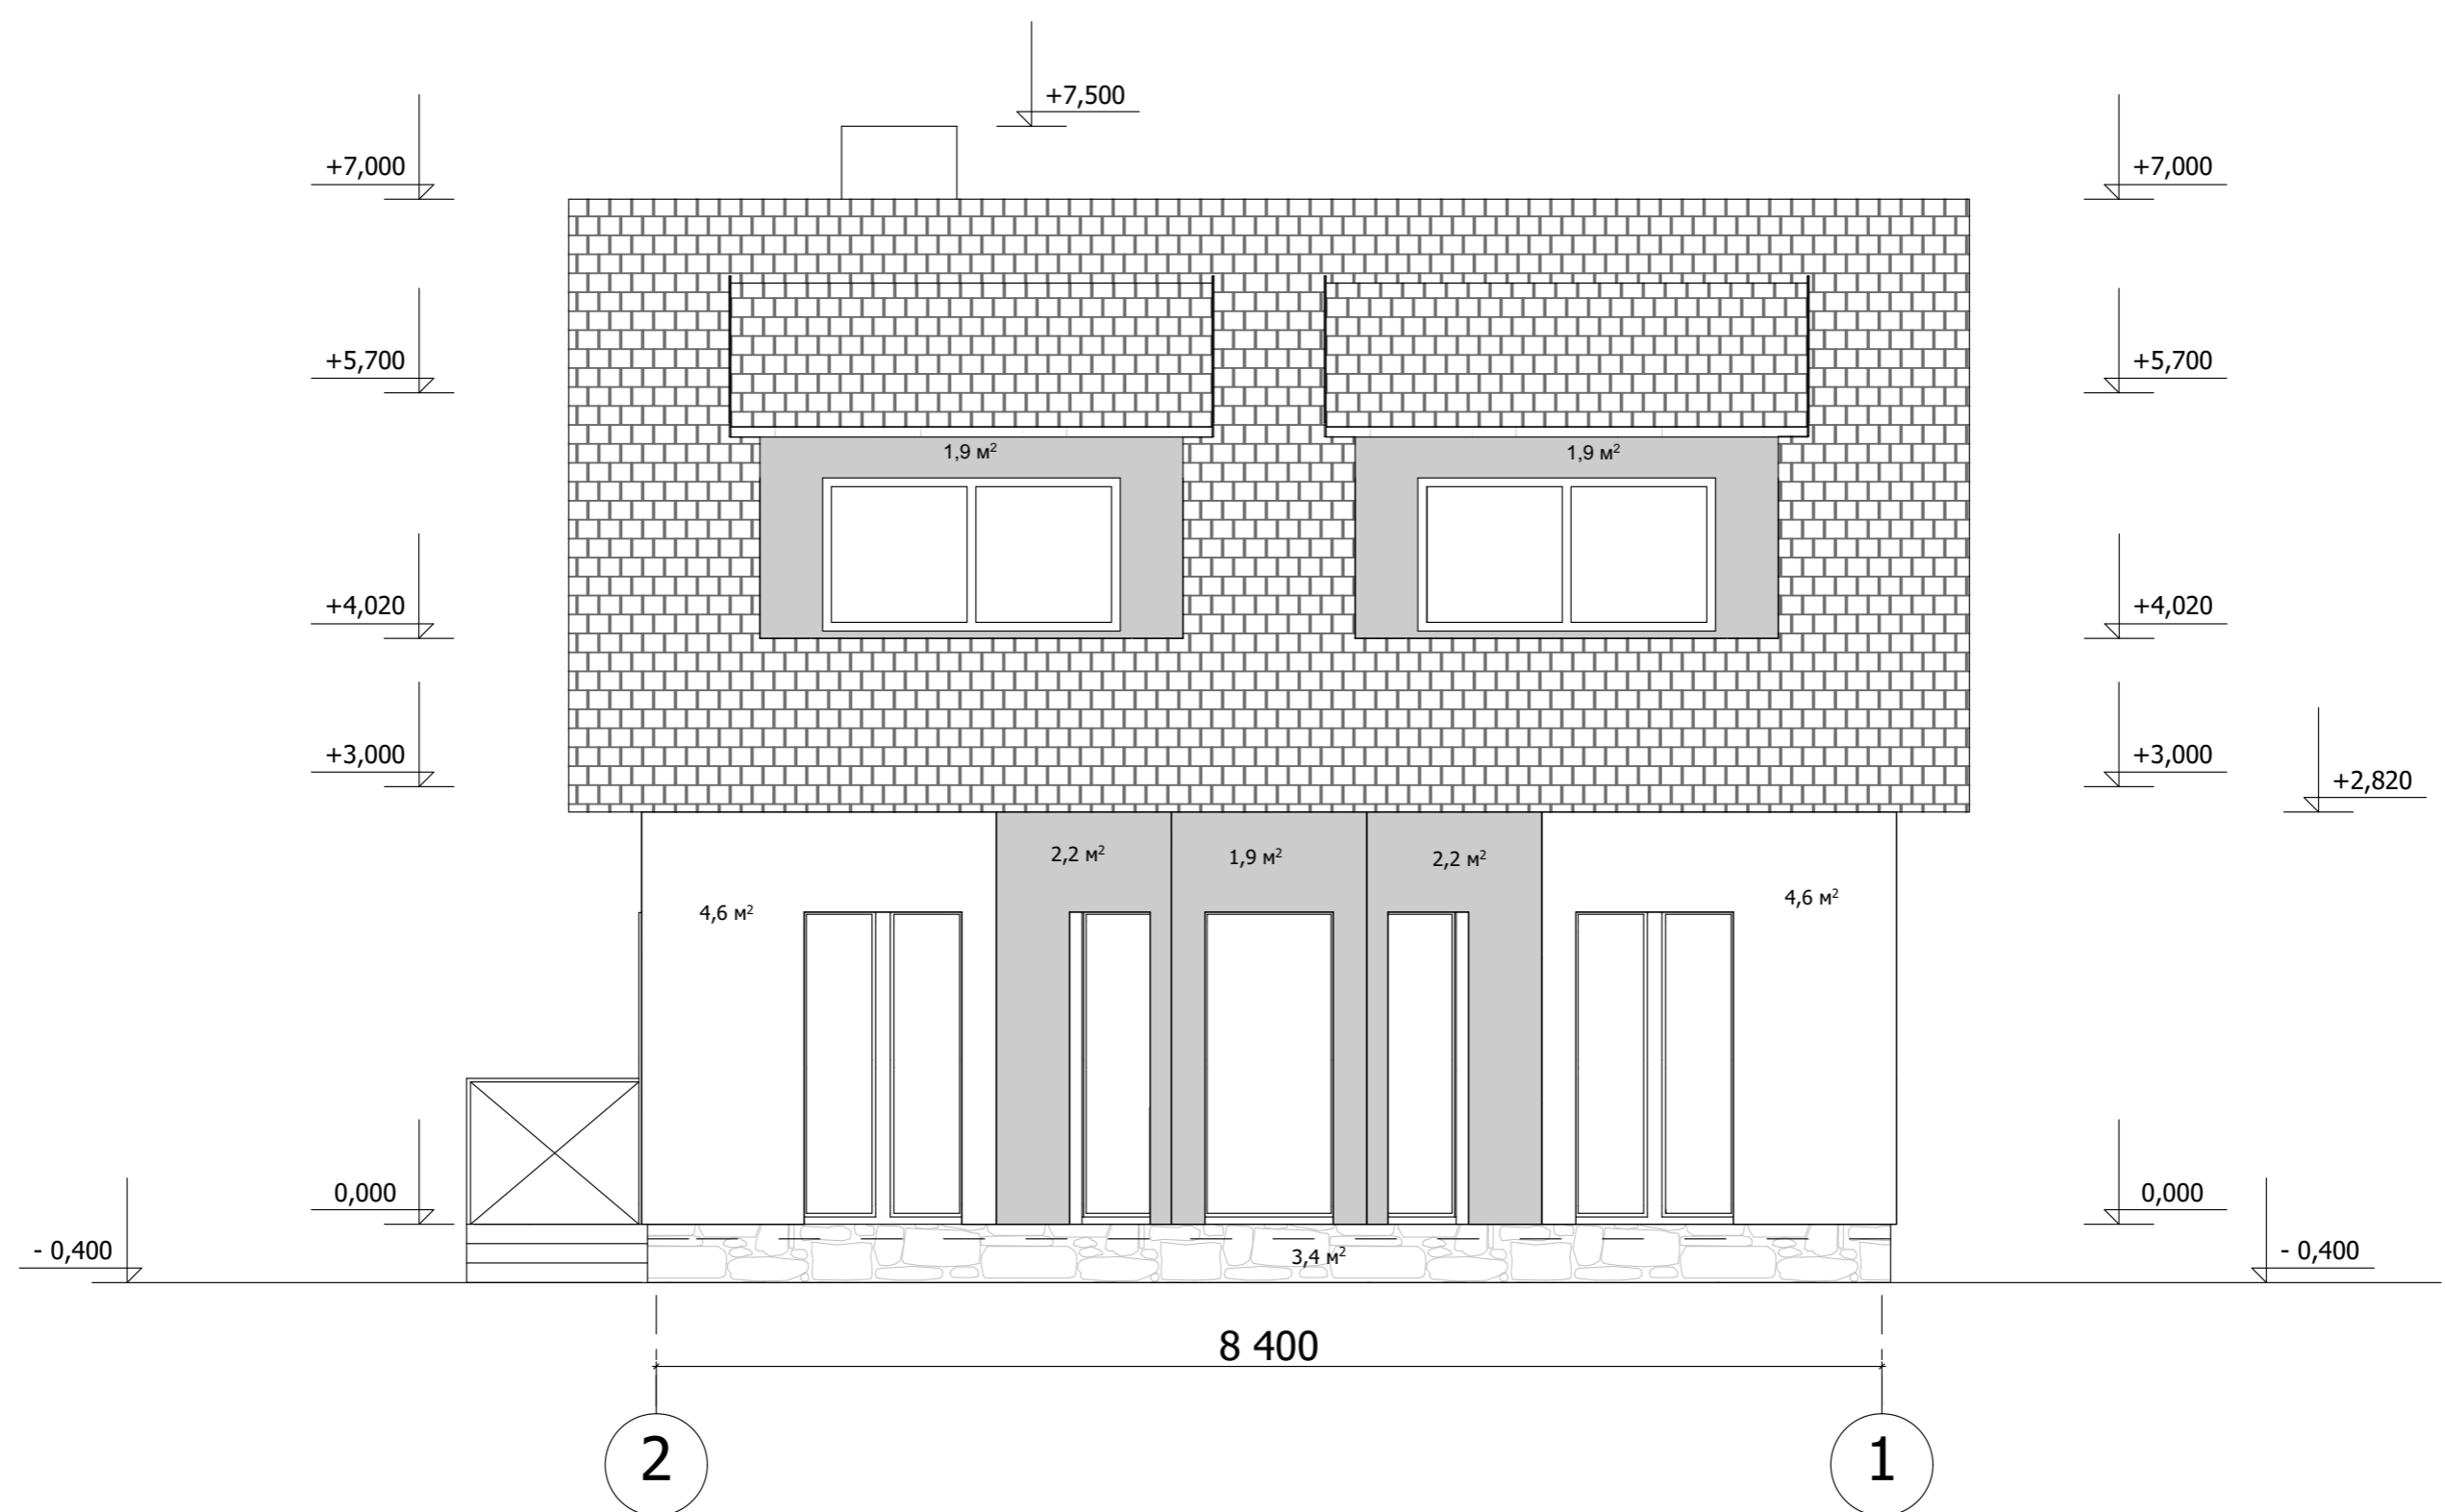


				ДТН-90-В2			
Архитектор	Воронина Е.Л.			Разработка фасада 2-1 М 1:50	Стадия	Лист	Листов
Архитектор	Иванова А.А.				ЭП		
Выполнил	Воронина Е.Л.				ART NEST 2014 г.		
заказчик	техноНИКОЛЬ						

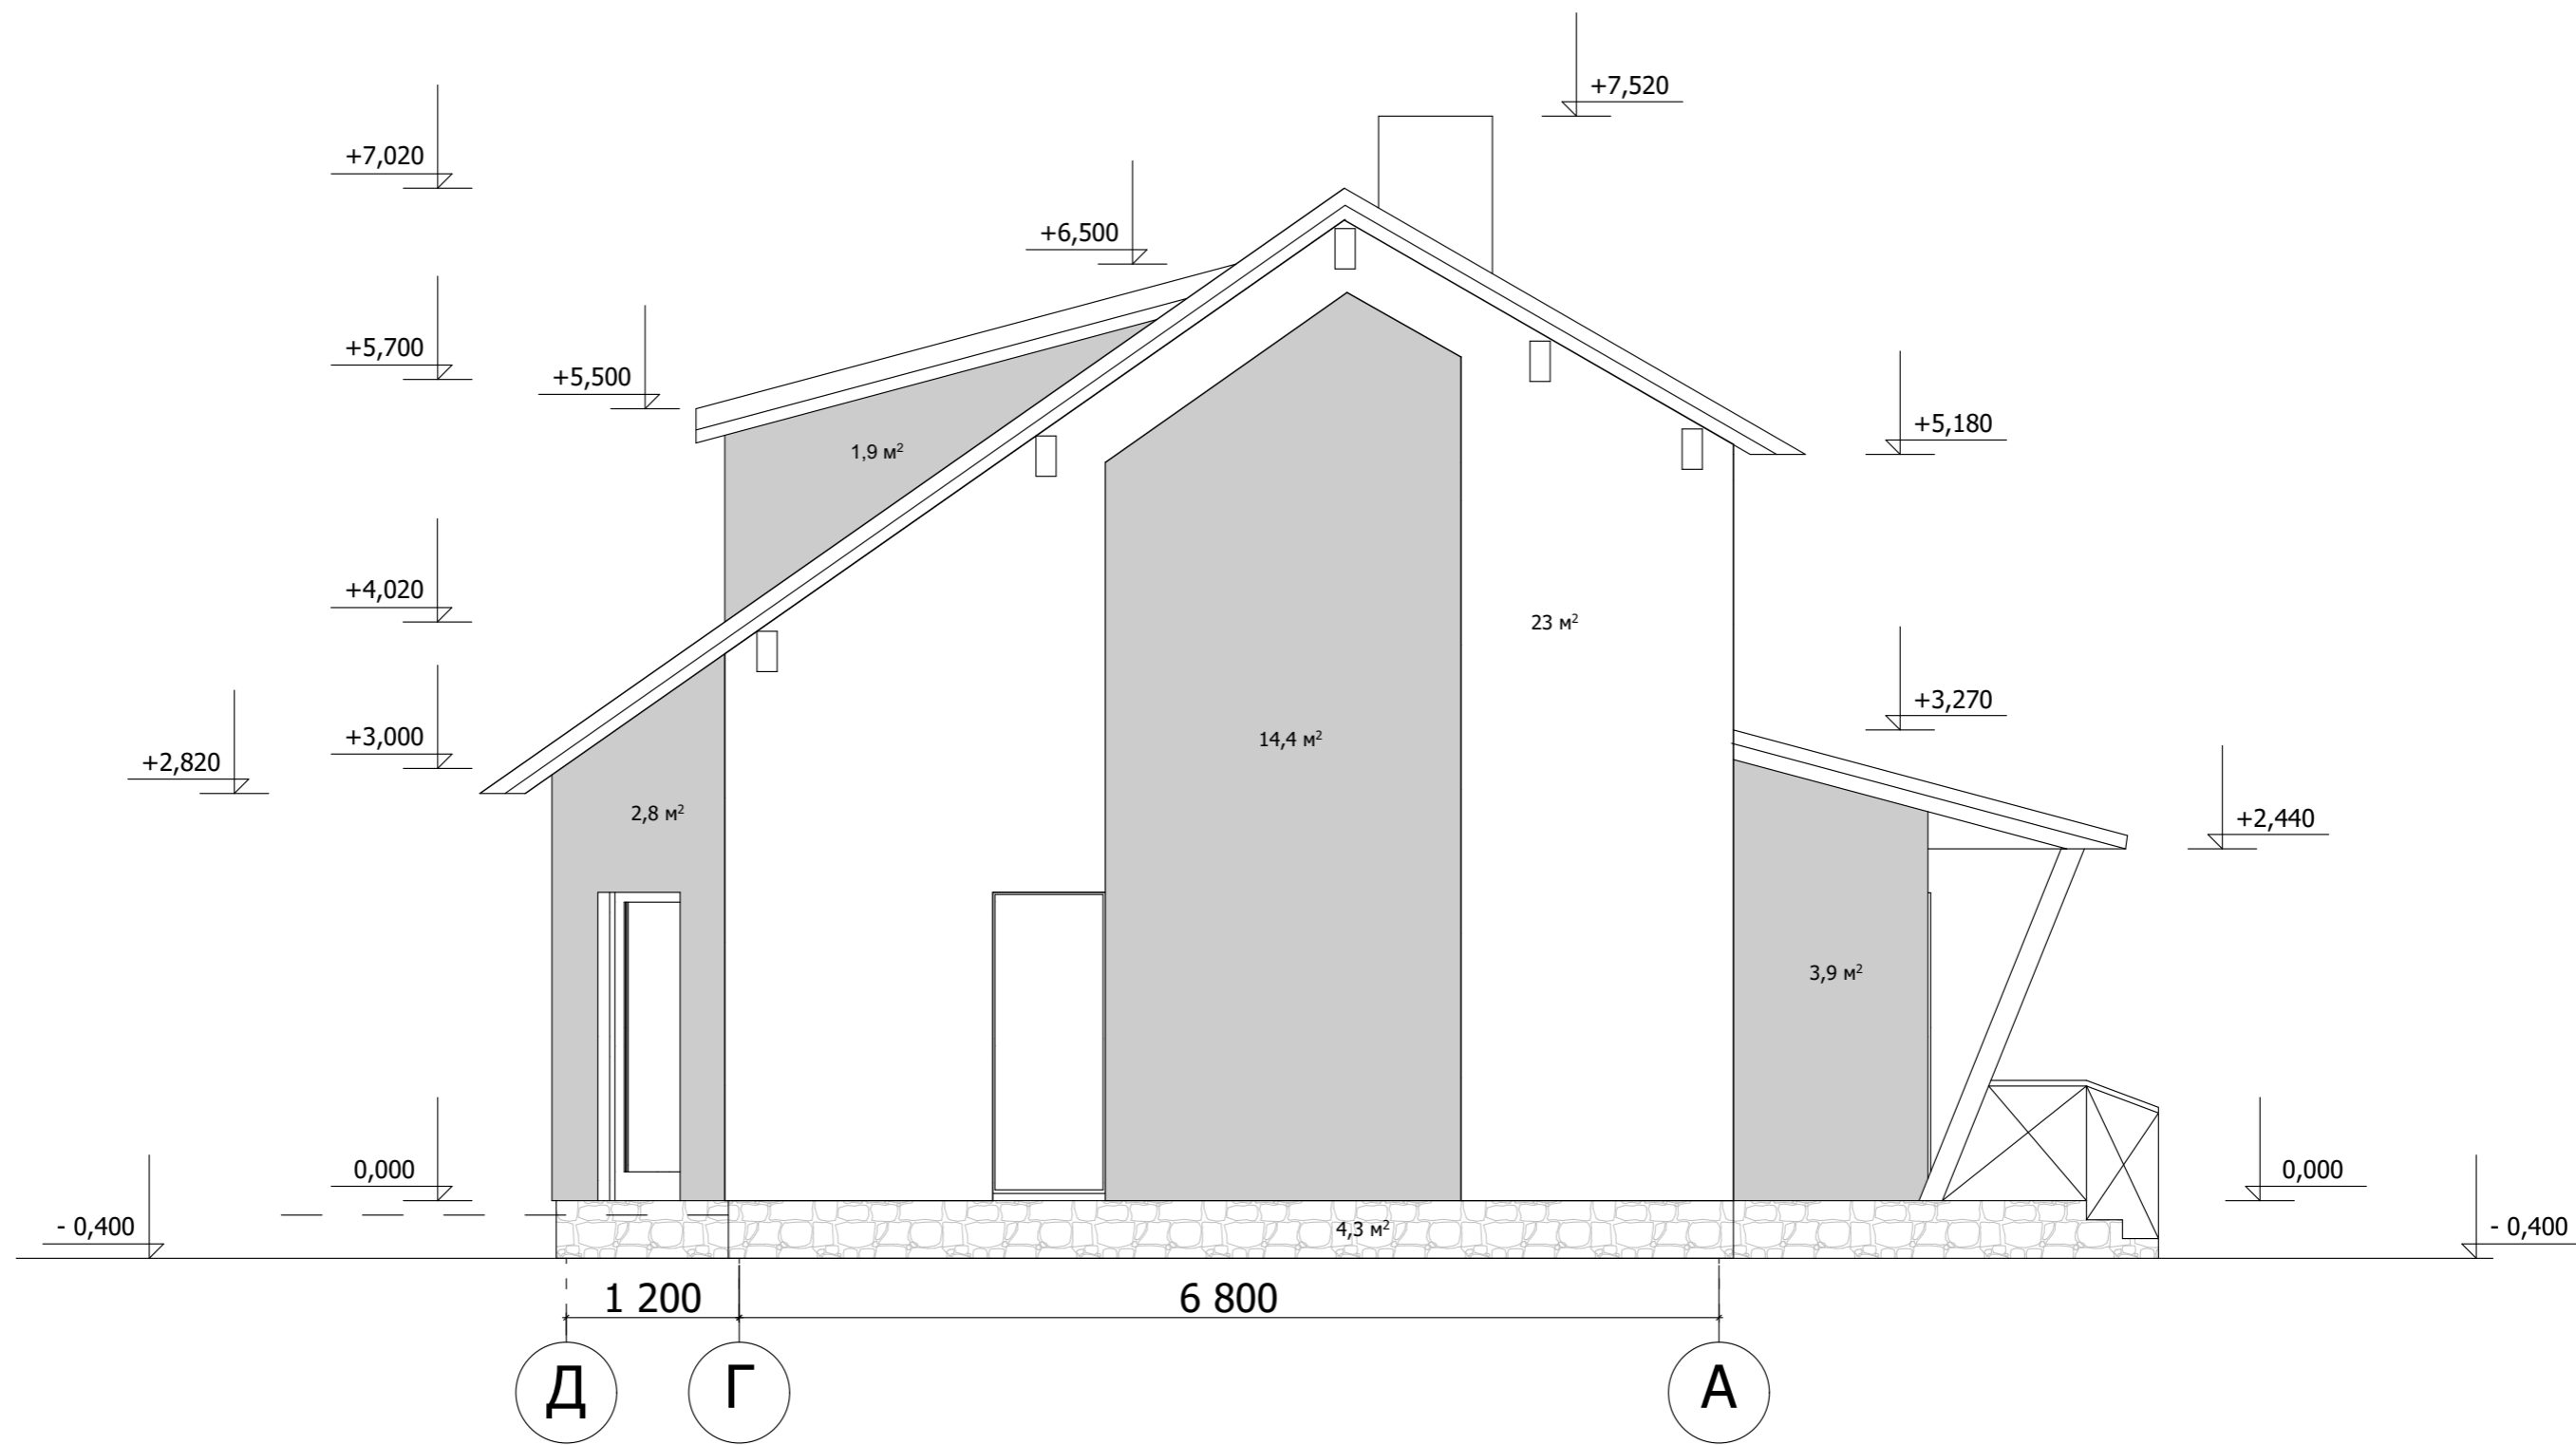

				ДТН-90-В2			
Архитектор	Воронина Е.Л.			Разработка фасада Д-А М 1:50	Стадия	Лист	Листов
Архитектор	Иванова А.А.		ЭП				
Выполнил	Воронина Е.Л.				ART NEST 2014 г.		
заказчик	техноНИКОЛЬ						

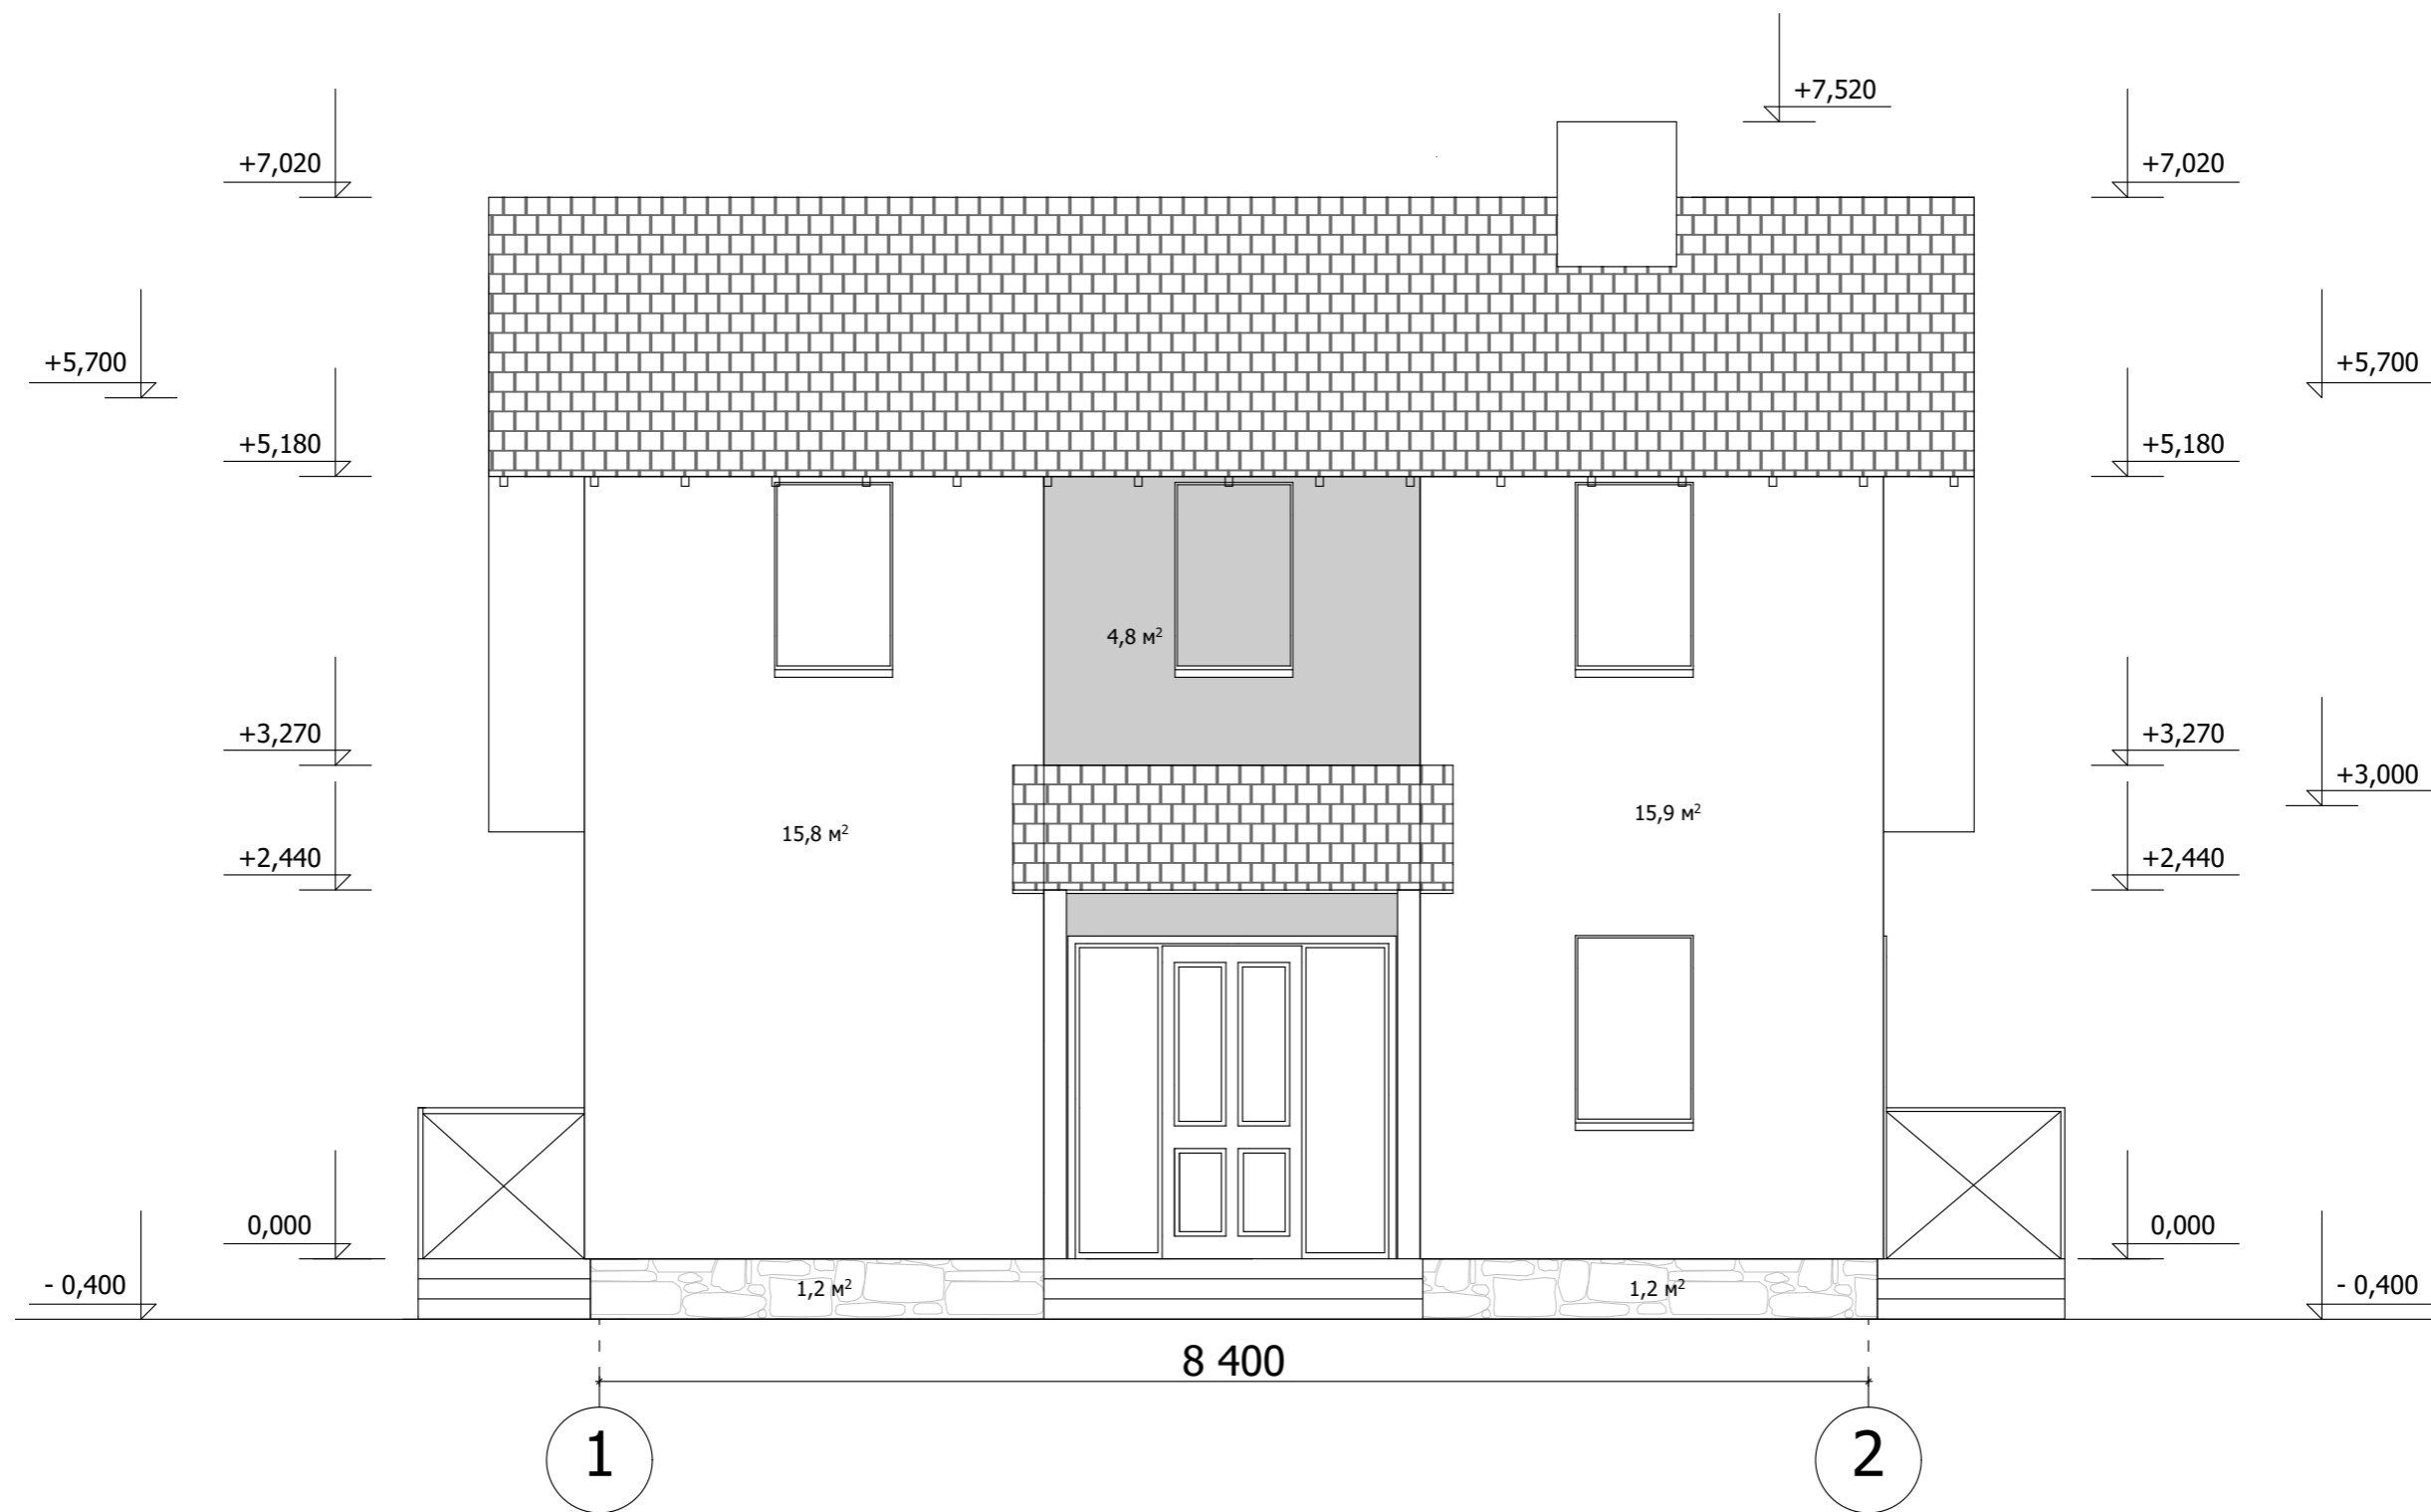

				ДТН-90-В2			
Архитектор	Воронина Е.Л.			Разработка фасада 1-2 М 1:50	Стадия	Лист	Листов
Архитектор	Иванова А.А.				ЭП		
Выполнил	Воронина Е.Л.				ART NEST 2014 г.		
заказчик	техноНИКОЛЬ						

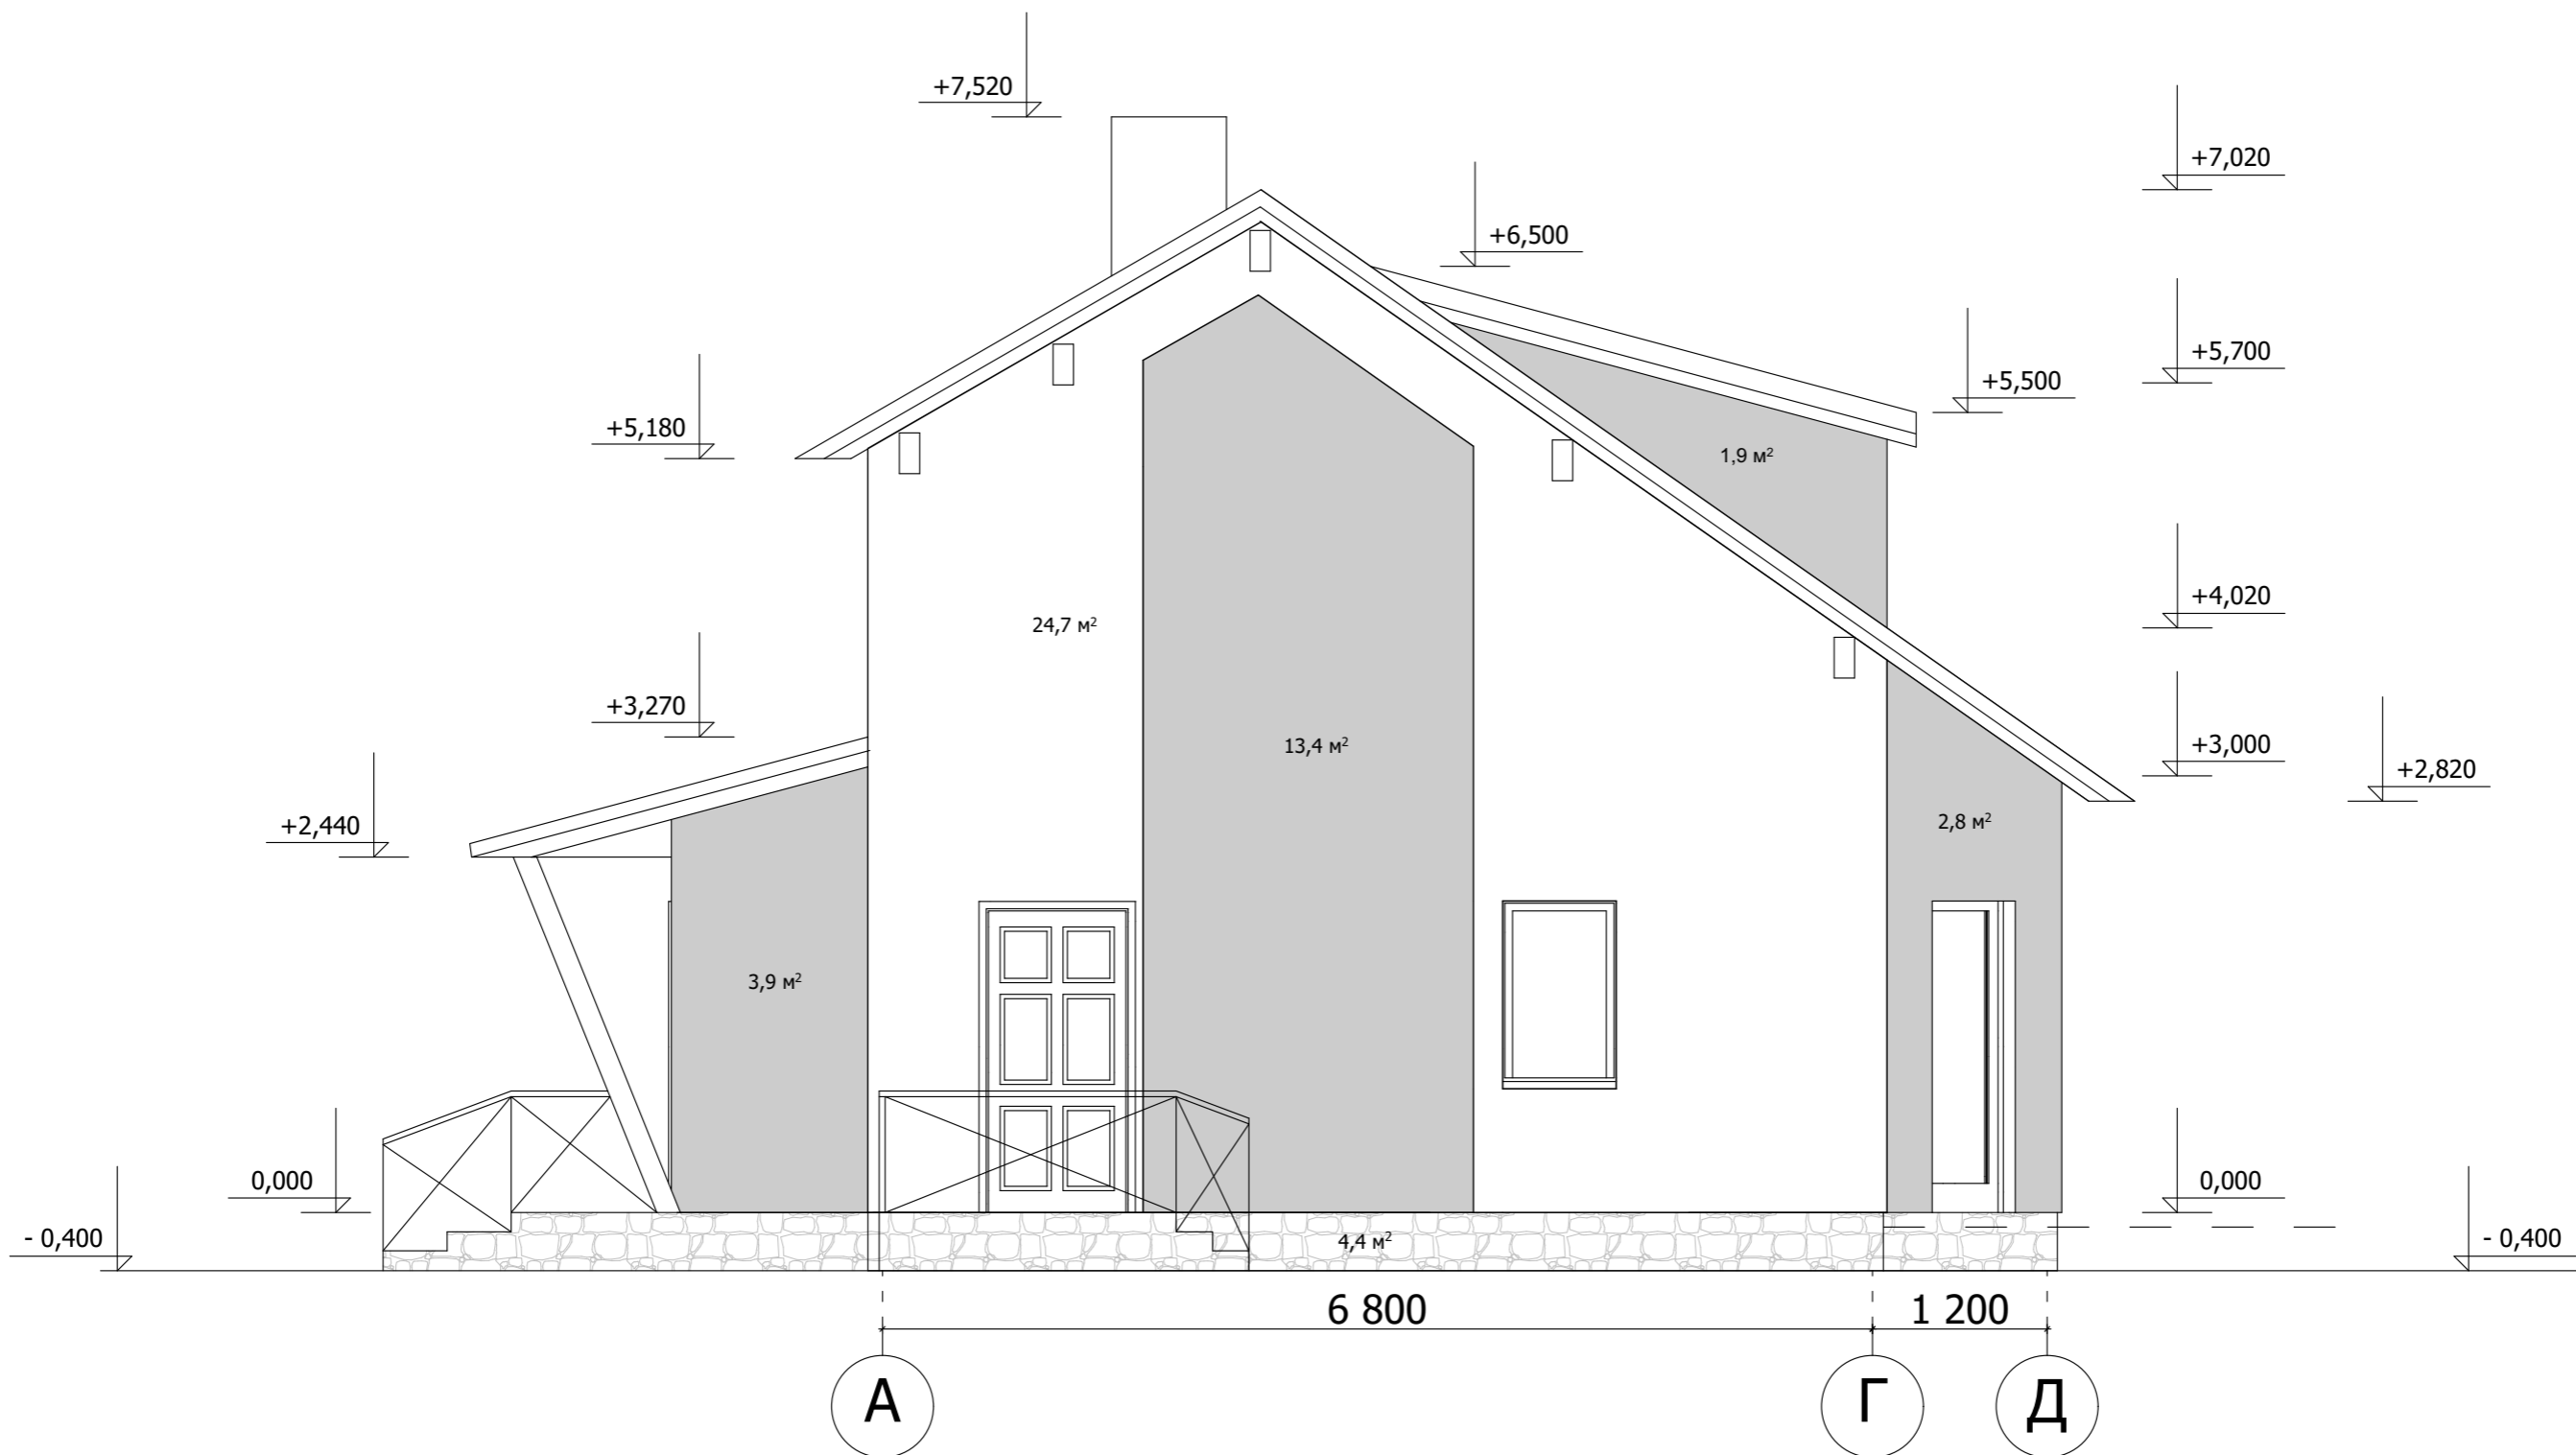

				ДТН-90-В2			
Архитектор	Воронина Е.Л.			Разработка фасада А-Д М 1:50	Стадия	Лист	Листов
Архитектор	Иванова А.А.				ЭП		
Выполнил	Воронина Е.Л.				ART NEST 2014 г.		
заказчик	техноНИКОЛЬ						